



OPTIMIA

Ituzaingo 236

PRIMER PISO

- 01**
- 1 Estar - 2,60 x 5,20
 - 2 Baulera - 2,35 x 0,95
 - 3 Dormitorio - 2,35 x 4,20*
 - 4 Baño - 1,50 x 2,30
 - 5 Baño - 1,50 x 2,30
 - 6 Dormitorio - 2,90 x 4,75*
 - 7 Cocina/Comedor - 3,30 x 4,60
 - 8 Lavadero - 1,00 x 2,00
 - 9 Patio/Jardín - 4,85 x 16,00

- 02**
- 1 Kitchenette - 2,05 x 1,70
 - 2 Estar/Comedor - 2,45 x 4,45
 - 3 Baño - 1,50 x 2,20
 - 4 Dormitorio - 2,70 x 4,10*
 - 5 Balcón - 2,30 x 1,30


- 03**
- 1 Kitchenette - 2,05 x 1,70
 - 2 Estar/Comedor - 2,45 x 4,45
 - 3 Baño - 1,50 x 2,20
 - 4 Dormitorio - 2,70 x 4,10*
 - 5 Balcón - 2,30 x 1,30

- 04**
- 1 Estar/Comedor - 3,00 x 6,25
 - 2 Cocina - 1,65 x 3,00
 - 3 Dormitorio - 2,35 x 4,20*
 - 4 Baño - 1,50 x 2,30
 - 5 Baño - 1,50 x 2,30
 - 6 Dormitorio - 2,90 x 4,75*
 - 7 Comedor diario - 2,20 x 2,45
 - 8 Lavadero - 2,40 x 1,10
 - 9 Patio/Jardín - 4,85 x 19,00

- 05**
- 1 Kitchenette - 3,35 x 2,60
 - 2 Estar/Comedor - 3,35 x 4,55
 - 3 Dormitorio - 3,30 x 4,00*
 - 4 Baño - 1,50 x 2,10
 - 5 Patio/Jardín - 7,05 x 6,80

(*) Estas medidas incluyen placares

ITUZAINGO

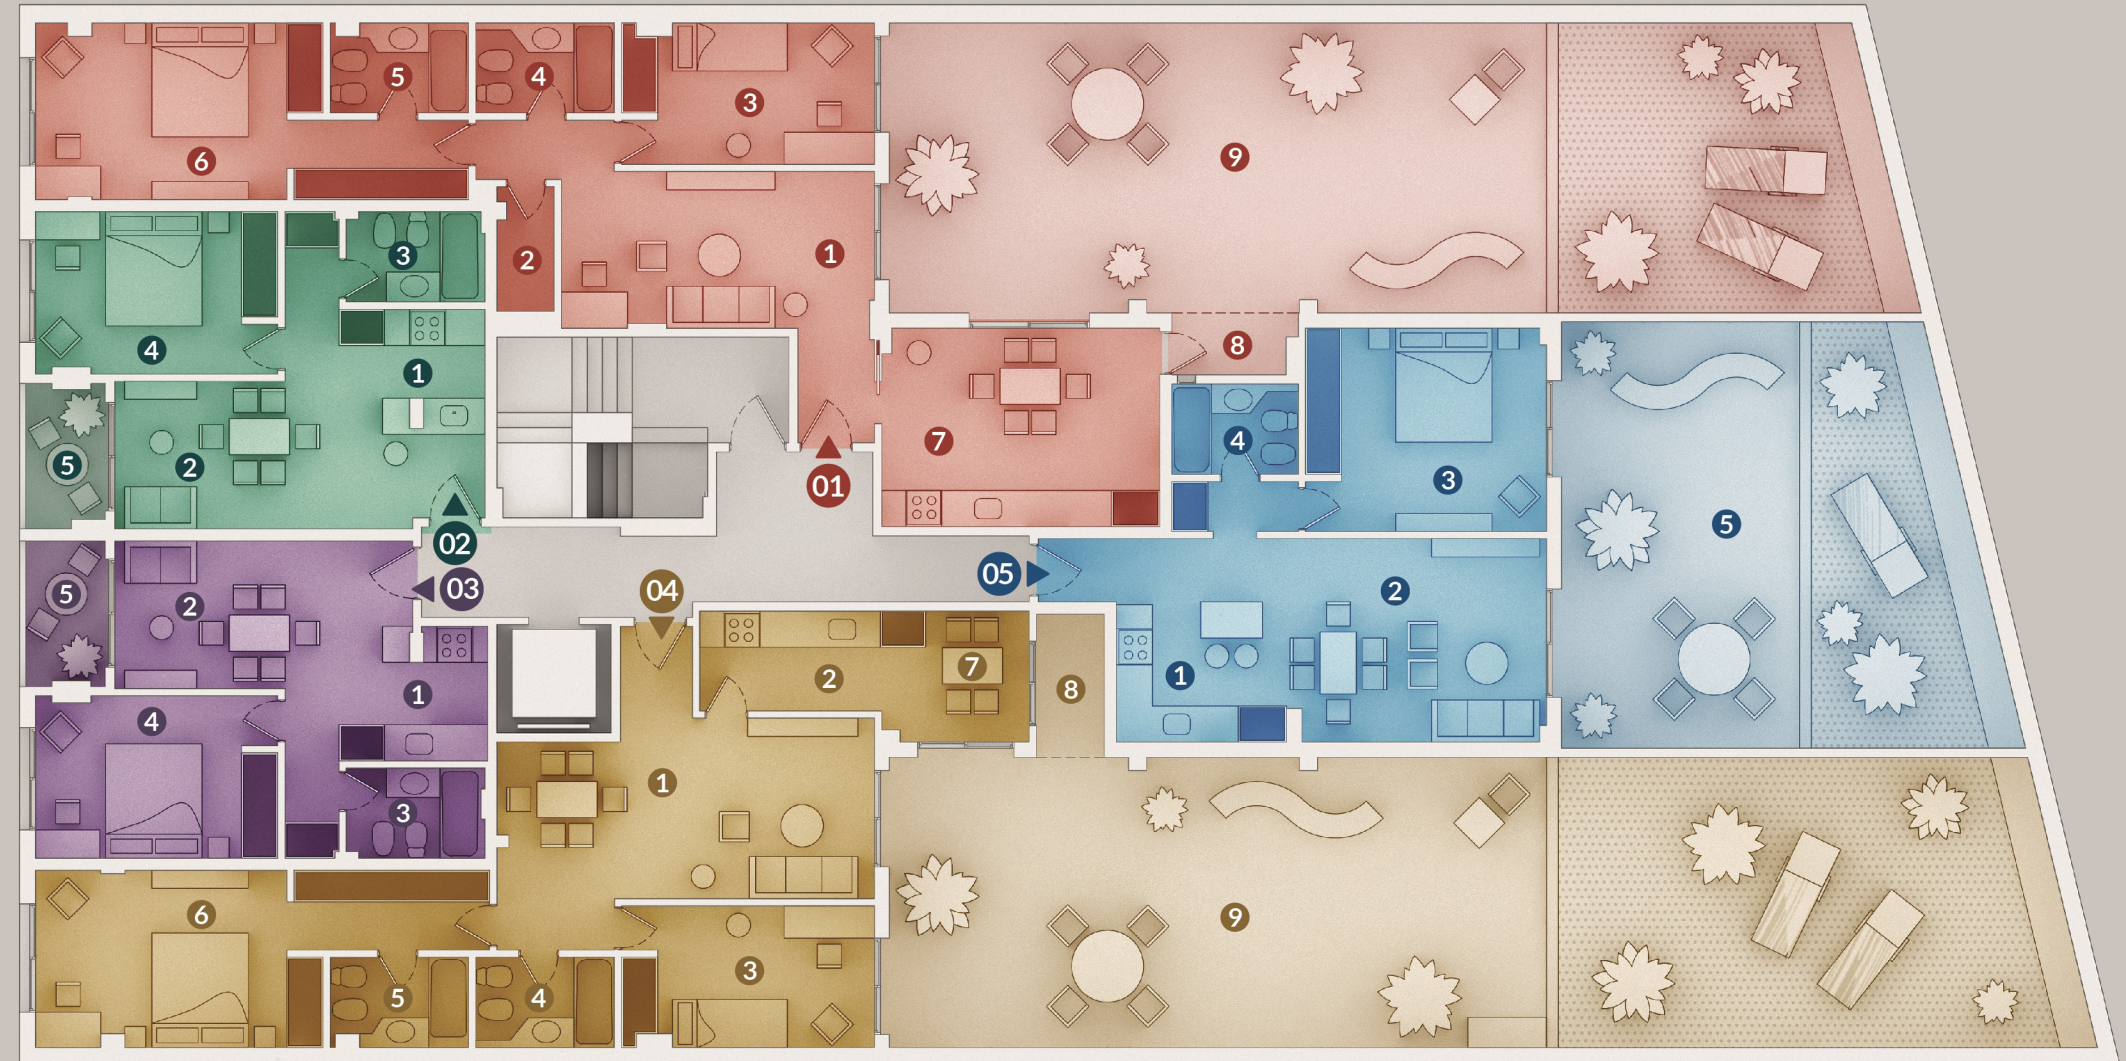

PLANO NO CONTRACTUAL - Sujeto a modificaciones sin previo aviso
Los mobiliarios se indican exclusivamente a fines ilustrativos, y no están incluidos, excepto los placares y los amoblamientos de cocina.



OPTIMIA

Ituzaingo 236

PLANTA TIPO DE 2° A 6° PISO

- 01**
- 1 Estar/Comedor - 2,95 x 6,90
 - 2 Cocina/Comedor diario- 2,20 x 5,15
 - 3 Baño - 1,70 x 2,20
 - 4 Dormitorio - 2,75 x 4,00*
 - 5 Dormitorio - 2,15* x 4,85*
 - 6 Baño - 2,00 x 2,00
 - 7 Dormitorio - 3,00 x 3,85
 - 8 Vestidor - 2,00* x 1,80
 - 9 Balcón - 6,20 m2
 - 10 Lavadero - 2,20 x 1,15


- 02**
- 1 Estar/Comedor - 2,95 x 6,90
 - 2 Cocina/Comedor diario- 2,20 x 5,15
 - 3 Baño - 1,60 x 2,20
 - 4 Dormitorio - 2,75 x 4,00*
 - 5 Dormitorio - 2,15* x 4,85*
 - 6 Baño - 2,00 x 2,00
 - 7 Dormitorio - 3,00 x 3,85
 - 8 Vestidor - 2,00* x 1,80
 - 9 Balcón - 6,20 m2
 - 10 Lavadero - 2,20 x 1,15

- 03**
- 1 Kitchenette
 - 2 Estar/Comedor - 3,30 x 5,80
 - 3 Baño - 1,30/1,50 x 2,50
 - 4 Dormitorio - 3,30 x 4,00*
 - 5 Lavadero - 0,65/1,15 x 2,50

- 04**
- 1 Kitchenette - 1,90 x 2,85
 - 2 Estar/Comedor - 3,30 x 5,80
 - 3 Baño - 1,30/1,50 x 2,50
 - 4 Dormitorio - 3,30 x 4,00*
 - 5 Lavadero - 0,65/1,15 x 2,50

(*) Estas medidas incluyen placares

ITUZAINGO

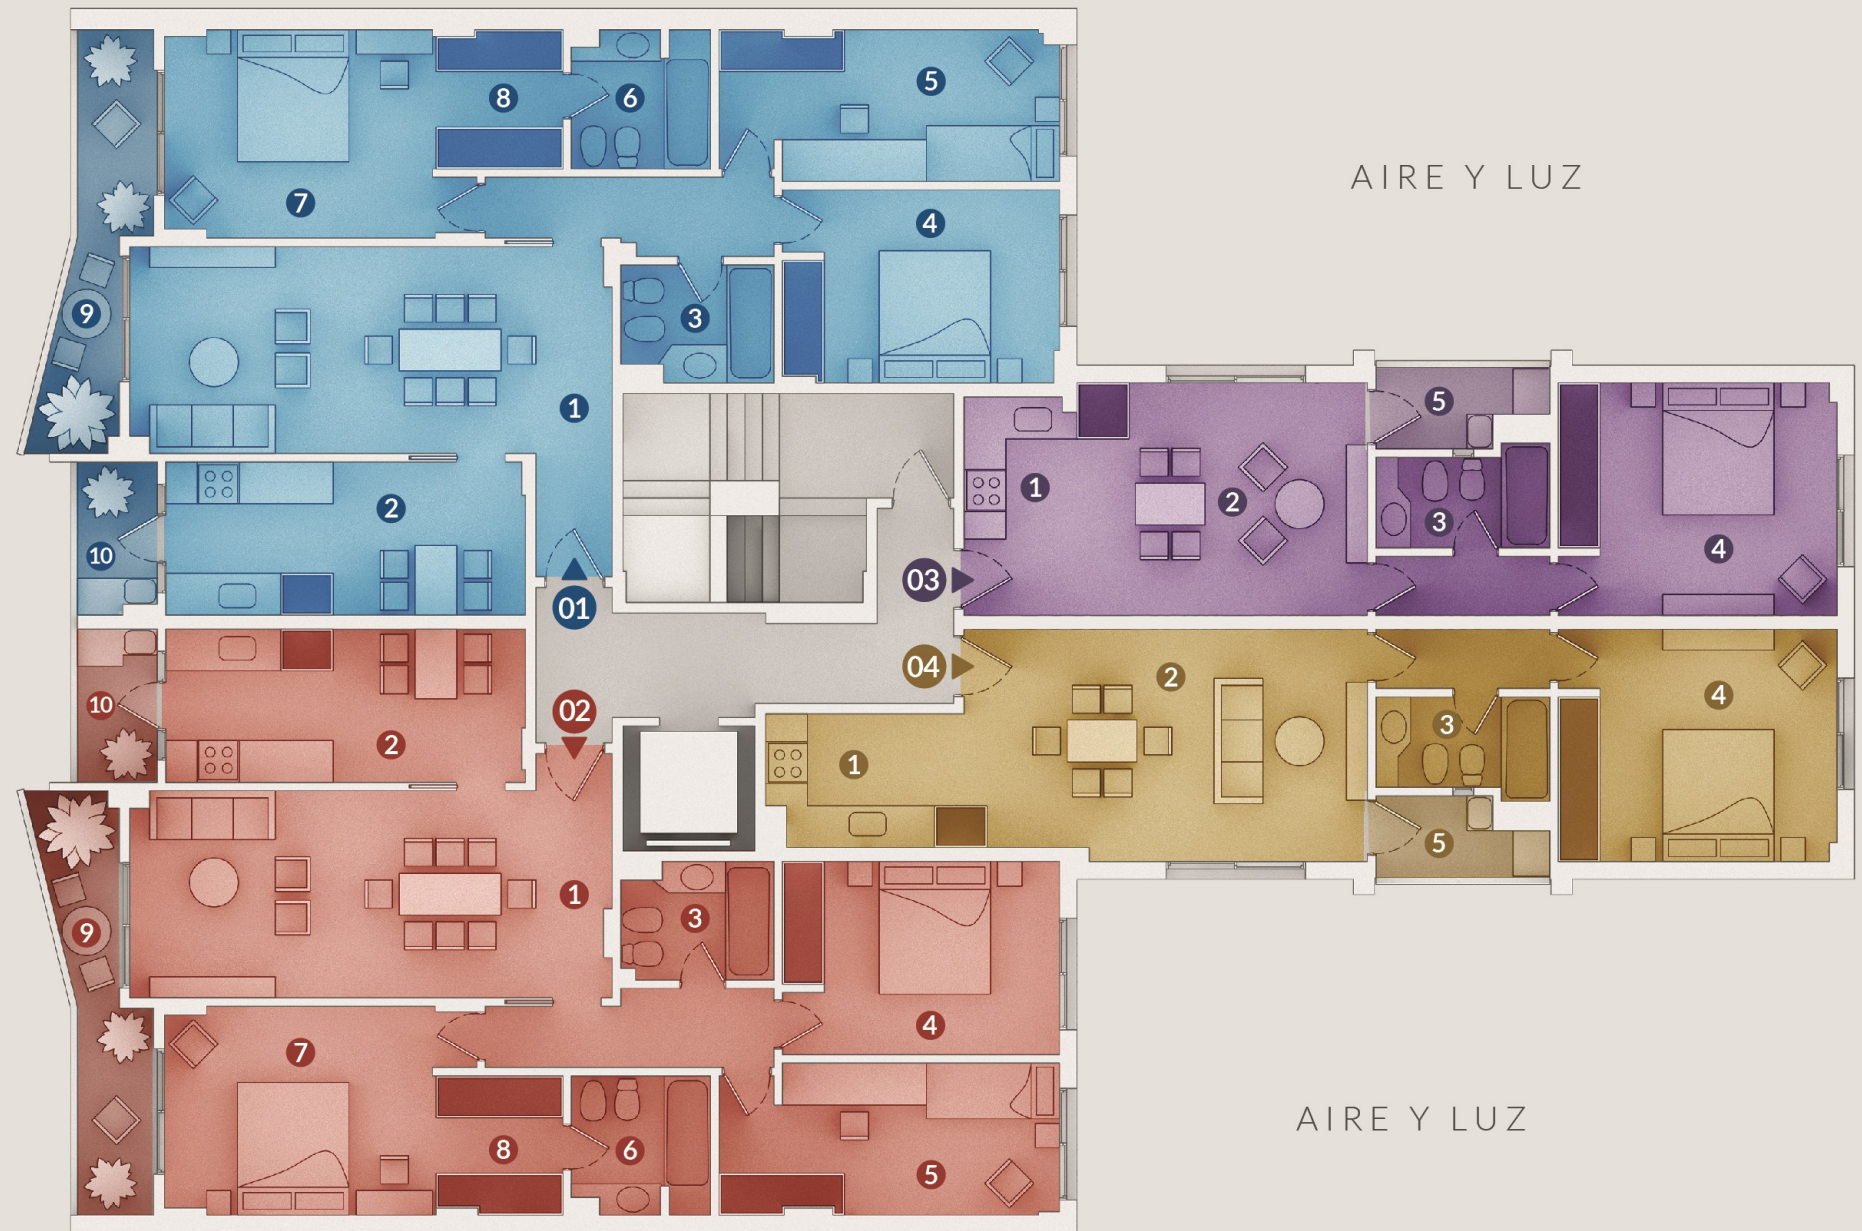

AITRE Y LUZ

AITRE Y LUZ

AITRE Y LUZ

CALLE ITUZAINGO

